

RENOVATION D'UN APPARTEMENT

Rénovation d'un appartement

MAITRE D'OUVRAGE

MAITRE D'OEUVRE

Garance de Longevialle - Architecte d'Intérieurs
06.08.36.54.05
gl.interieurs@gmail.com

FORMAT

A3

DATE

PHASE



AVANT PROJET

DOCUMENTS

- PLAN EDL ech: 1:50
- AVP 1 ech: 1:50
- COUPES AA et BB ech: 1:50
- COUPE CC et DD ech: 1:50

RUE DES QUATRE CHAPEAUX



RUE DU PRESIDENT EDOUARD HERRIOT

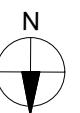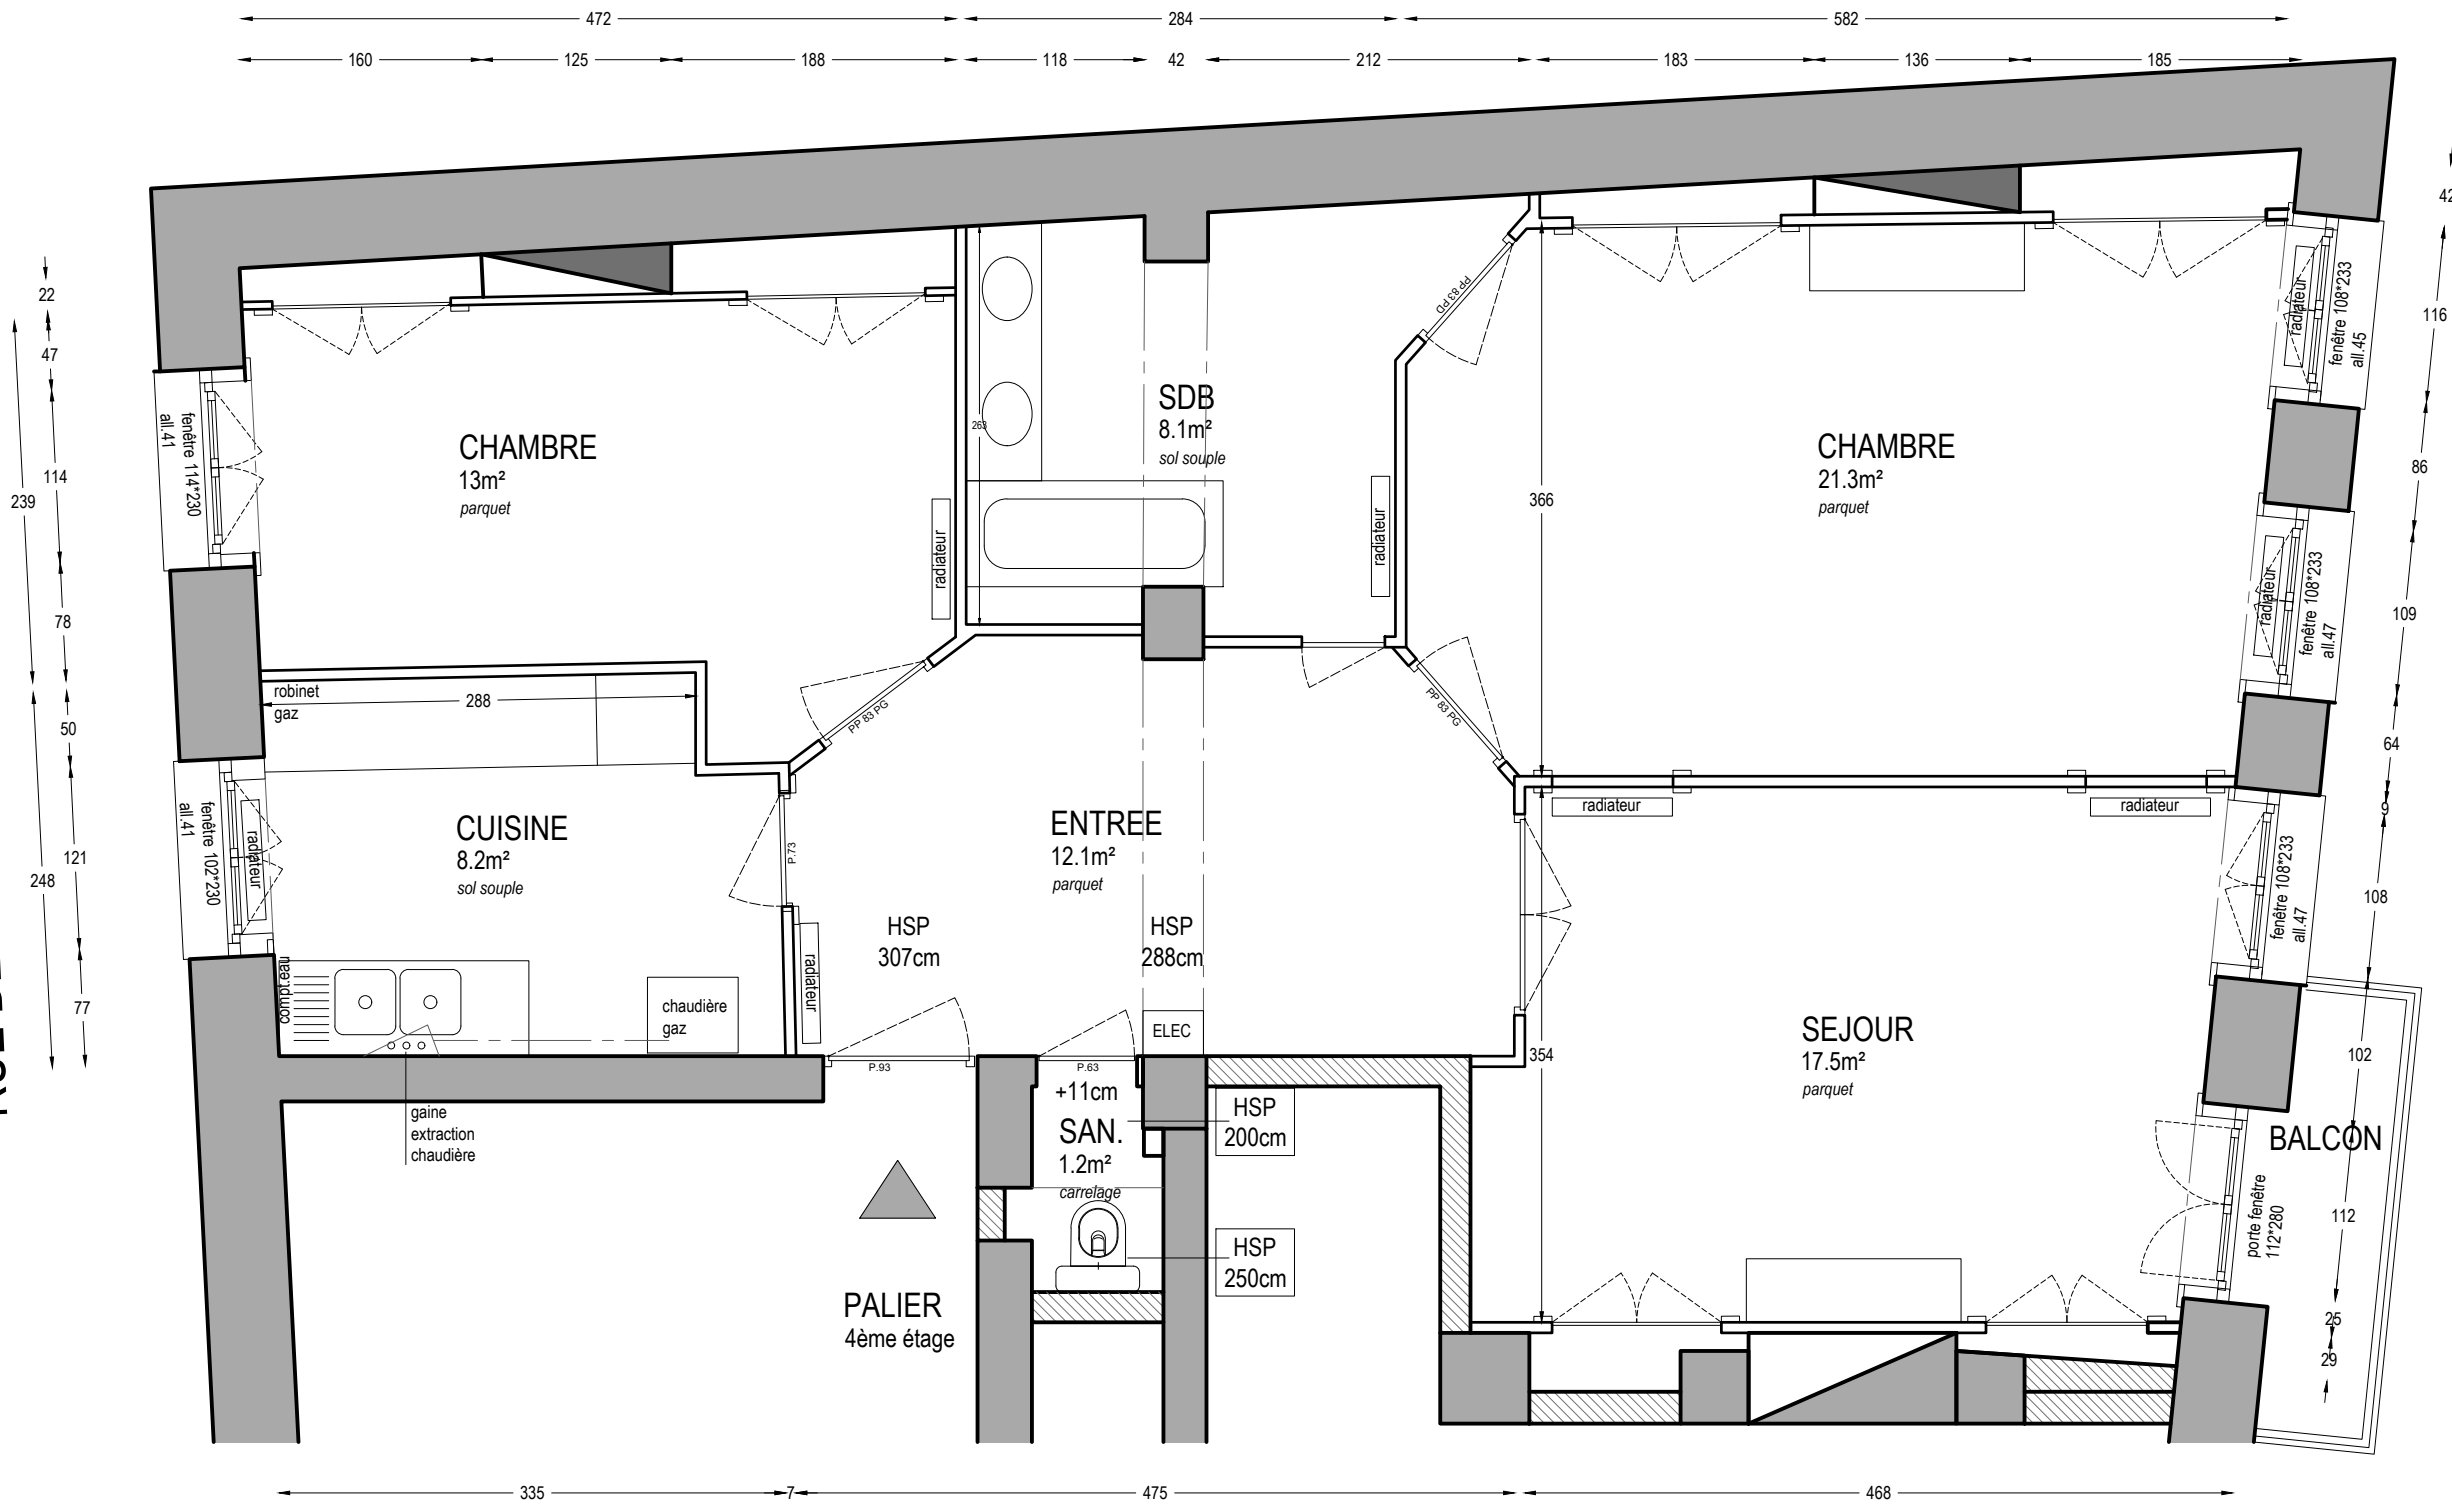


| | | | |
|---|--------------|-------------------|------|
| Garance de Longevialle Architecte d'intérieurs | | Maîtres d'ouvrage | |
| Rénovation d'un appartement | | | |
| Plan existant | | 00 | |
| date: | 25 mars 2021 | échelle: | 1:50 |
| indice: | A | format: | A3 |

RUE DES QUATRE CHAPEAUX


RUE DU PRESIDENT EDOUARD HERRIOT

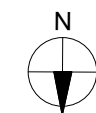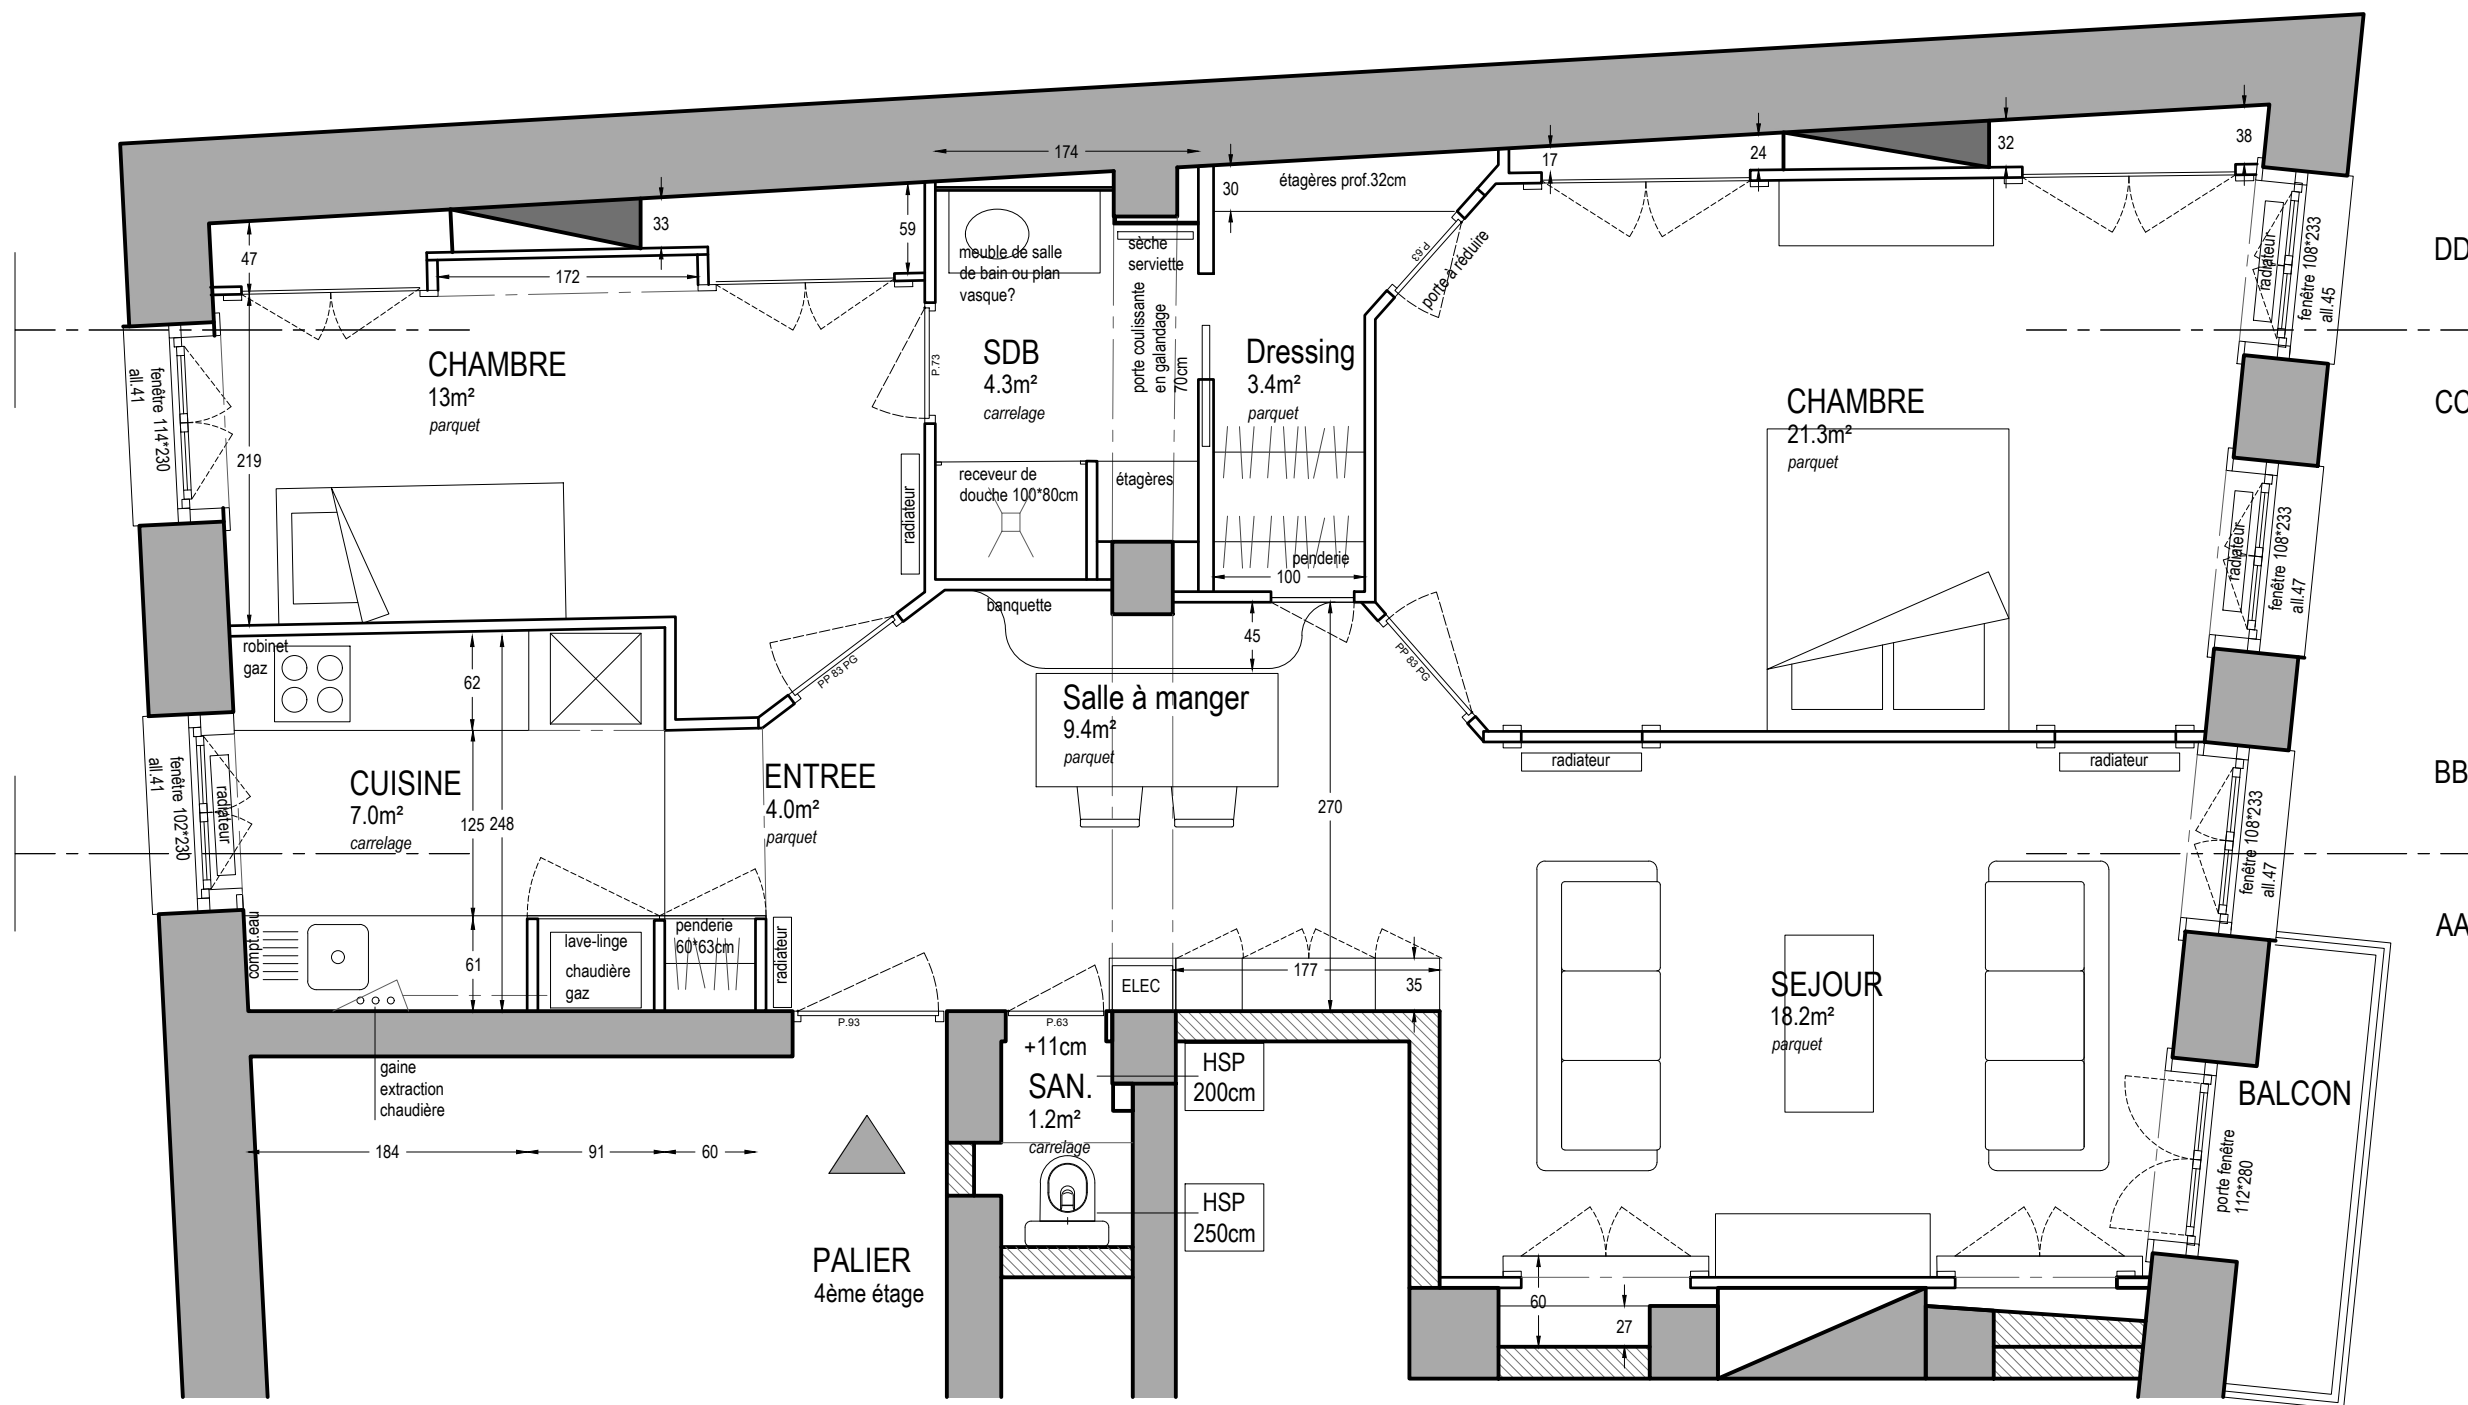

| | | | |
|---|--------------|-------------------|------|
| Garance de Longevialle Architecte d'intérieurs | | Maîtres d'ouvrage | |
| Rénovation d'un appartement | | | |
| Avant projet | | 01 | |
| date: | 25 mars 2021 | échelle: | 1:50 |
| indice: | A | format: | A3 |

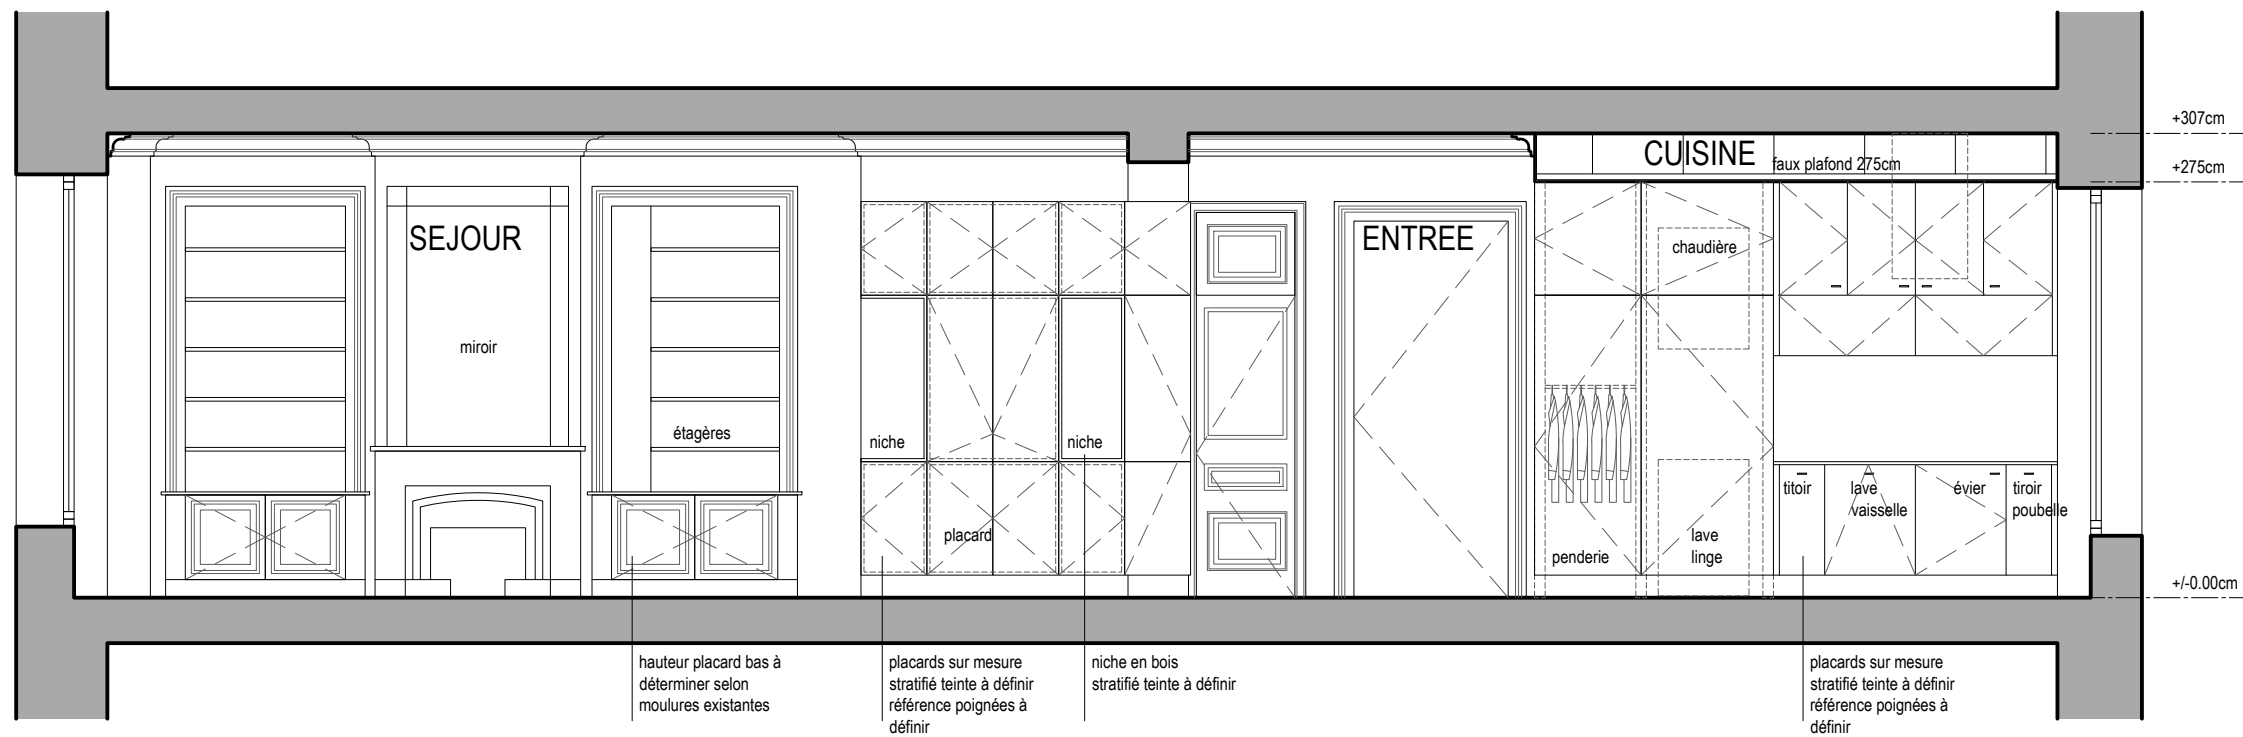


Coupe AA

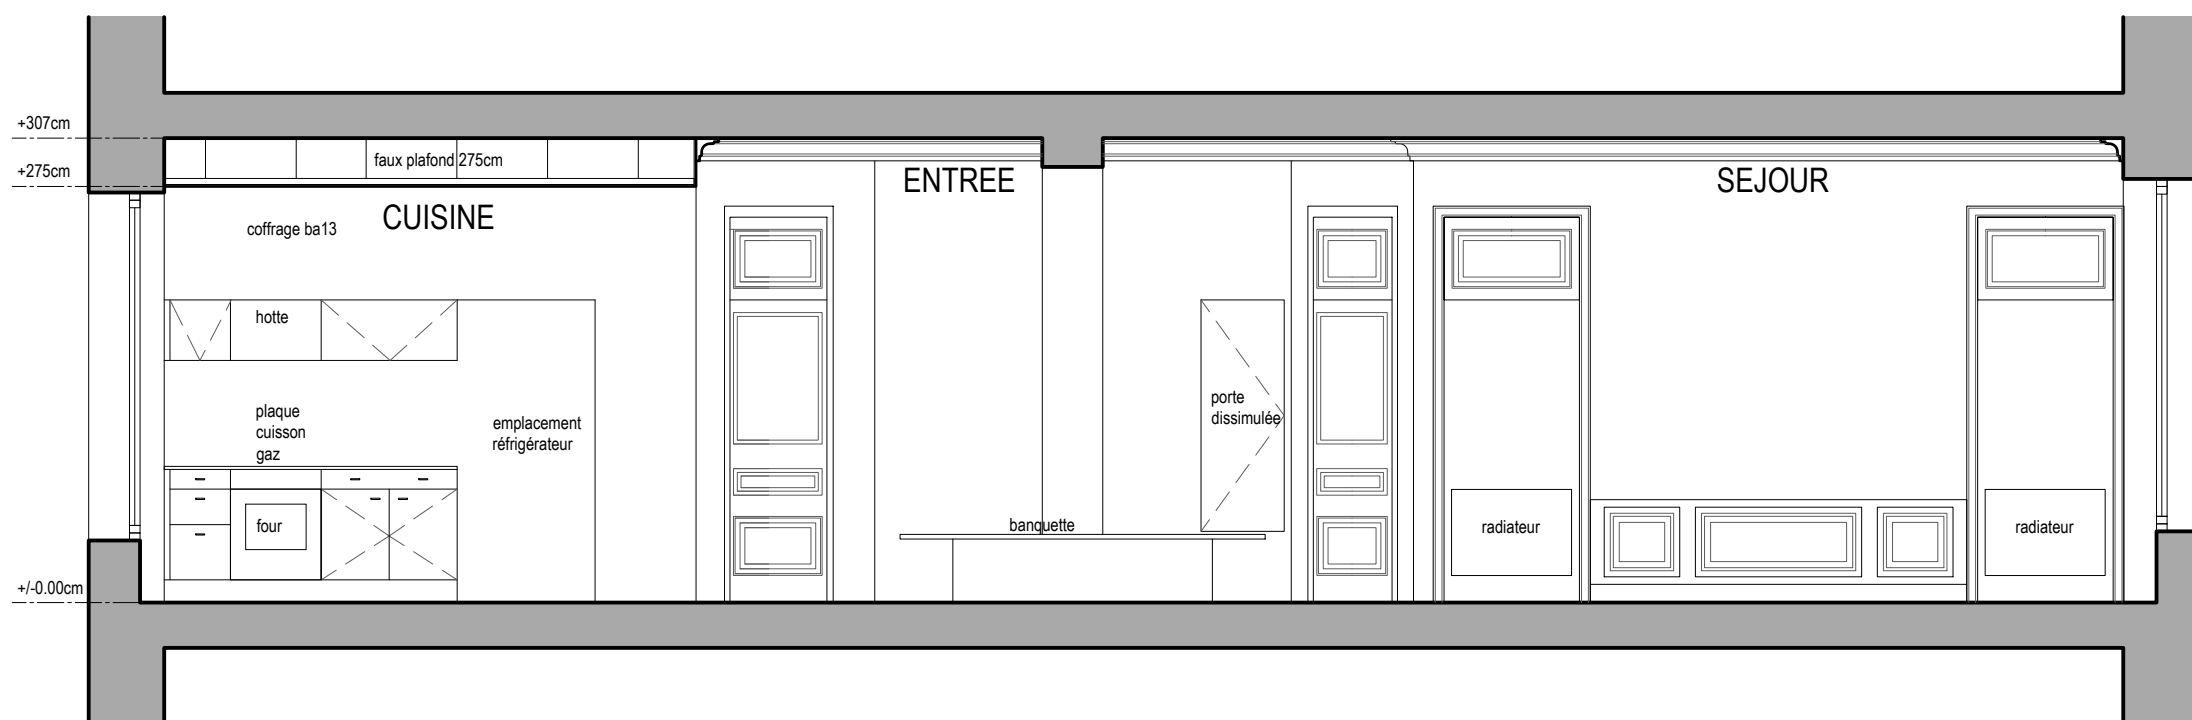


Coupe BB

| | | | |
|---|--------------|-------------------|------|
| Garance de Longevialle Architecte d'intérieurs | | Maîtres d'ouvrage | |
| Rénovation d'un appartement | | | |
| COUPES | | C1 | |
| date: | 25 mars 2021 | échelle: | 1:50 |
| indice: | A | format: | A3 |

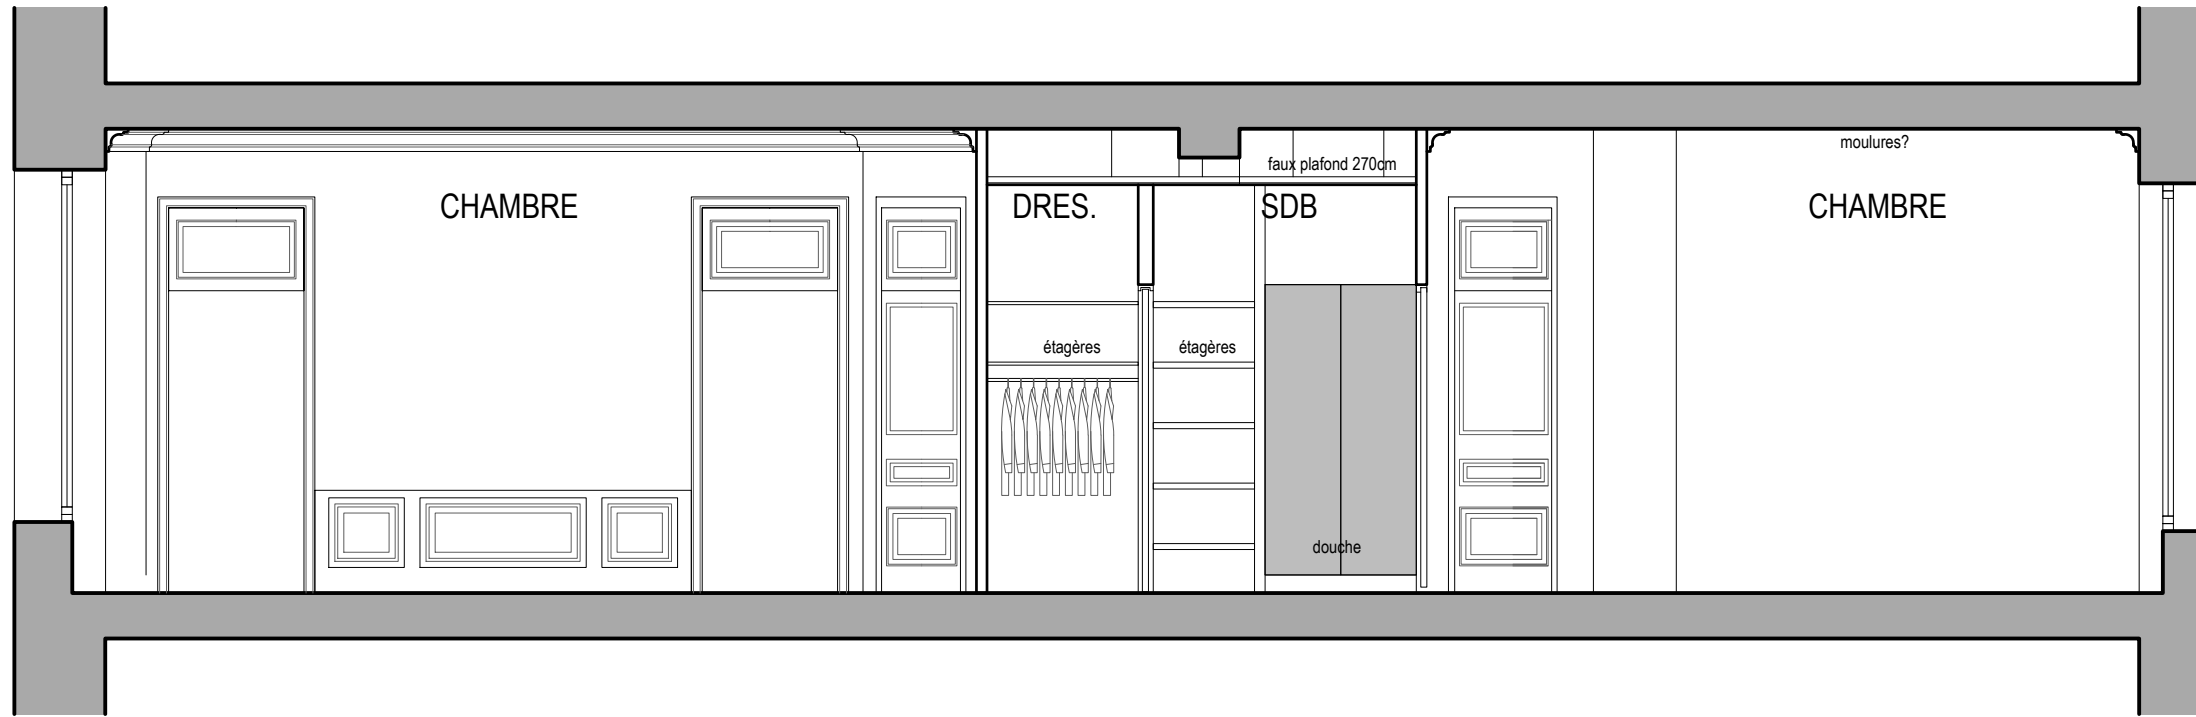

Coupe CC

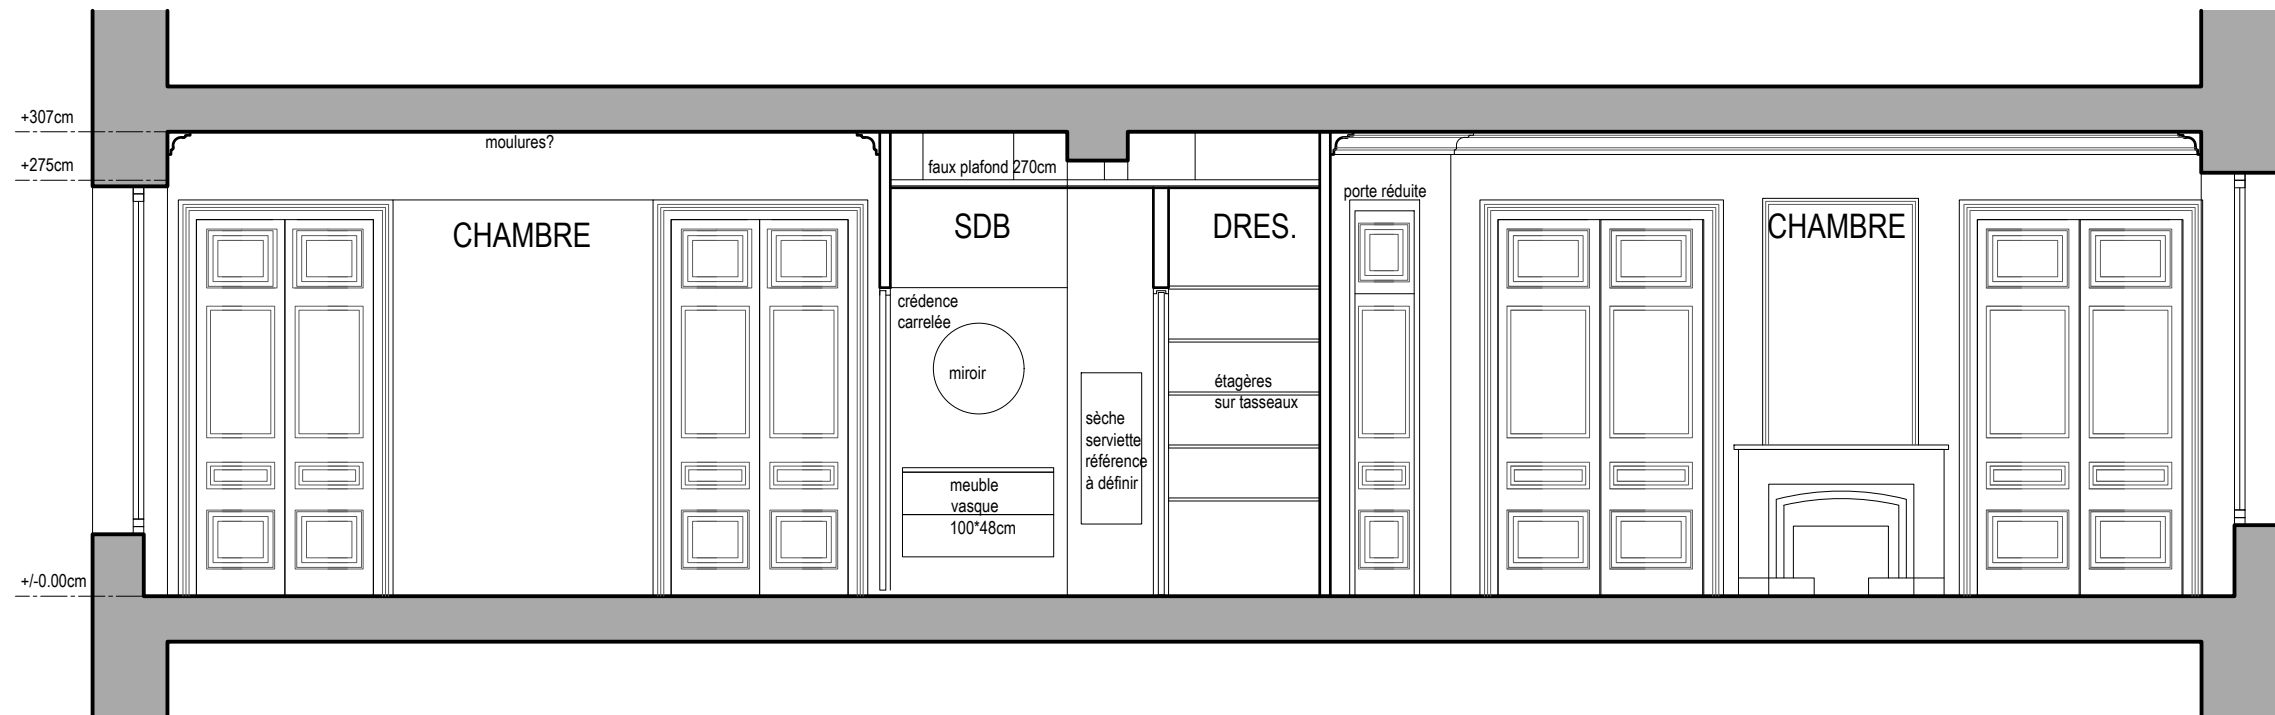

Coupe DD

| | | | |
|---|--------------|-------------------|------|
| Garance de Longevialle Architecte d'intérieurs | | Maîtres d'ouvrage | |
| Rénovation d'un appartement | | | |
| COUPES | | C2 | |
| date: | 25 mars 2021 | échelle: | 1:50 |
| indice: | A | format: | A3 |